

Projektuojama pelenų barstymo laukas aptveriamas tvorele ir užsodinama savijaimiais medžišiais. Prieš lauką įrepijama betoninių trinkelėlių dangos apvali aikštelė, jos centre didėle granito plyva ant kurios kabinama varinės lentelės su išsiviruotais kremuotų žmonių vardais, gimimo ir mirties datomis.

Požeminiai atliekų rūšiavimo konteineriai apverti 1,5 m aukščio tvorele



77/49 - 0052

Projektuojami žvyro skaldos pėsčiųjų takai 2,50 m pločio



823-400010012

Požeminiai atliekų rūšiavimo konteineriai apverti 1,5 m aukščio tvorele



+

Projektuojama tradicinio laidojimo kapinių dalis: 30 pavienių kapavičių ir šeimos kapavietės. Pradžiniai ir ne kapavičių projektuojami skaldos atsių dėgtės. Laisvos kapavietės užsėjamos dekoratyvine veja.



823-400010018



77/49 - 0053



Projektuojama tradicinio laidojimo kapinių dalis: šeimos kapavietės. Pradžiniai ir ne kapavičių projektuojami skaldos atsių dėgtės. Laisvos kapavietės užsėjamos dekoratyvine veja.



Projektuojami žvyro skaldos pėsčiųjų takai 2,50 m pločio



77/49 - 0053


77/49 - 0073

Lapas 2

Lapas 3

PLĖTROS PARTNERIAI Laikėnų g. 718, Vilnius 06122 Tel. 8652 44457 e.p. info@plertospartneriai.lt		Objektas LELIŲŲ MIESTELIO KAPINIŲ IŠPLĖTIMO PROJEKTAS	
27618	PV	K. Lociškis	2017
Užsakovas: Utenos rajono savivaldybės administracija Utenos al. 4, 28503 Utena		Sklypo planas M 1:500 Lapas	Laida 0 Lapų I
LT			

Projekto vadovas
Arnaušas Mechovič
 Aba. Nr. 22340

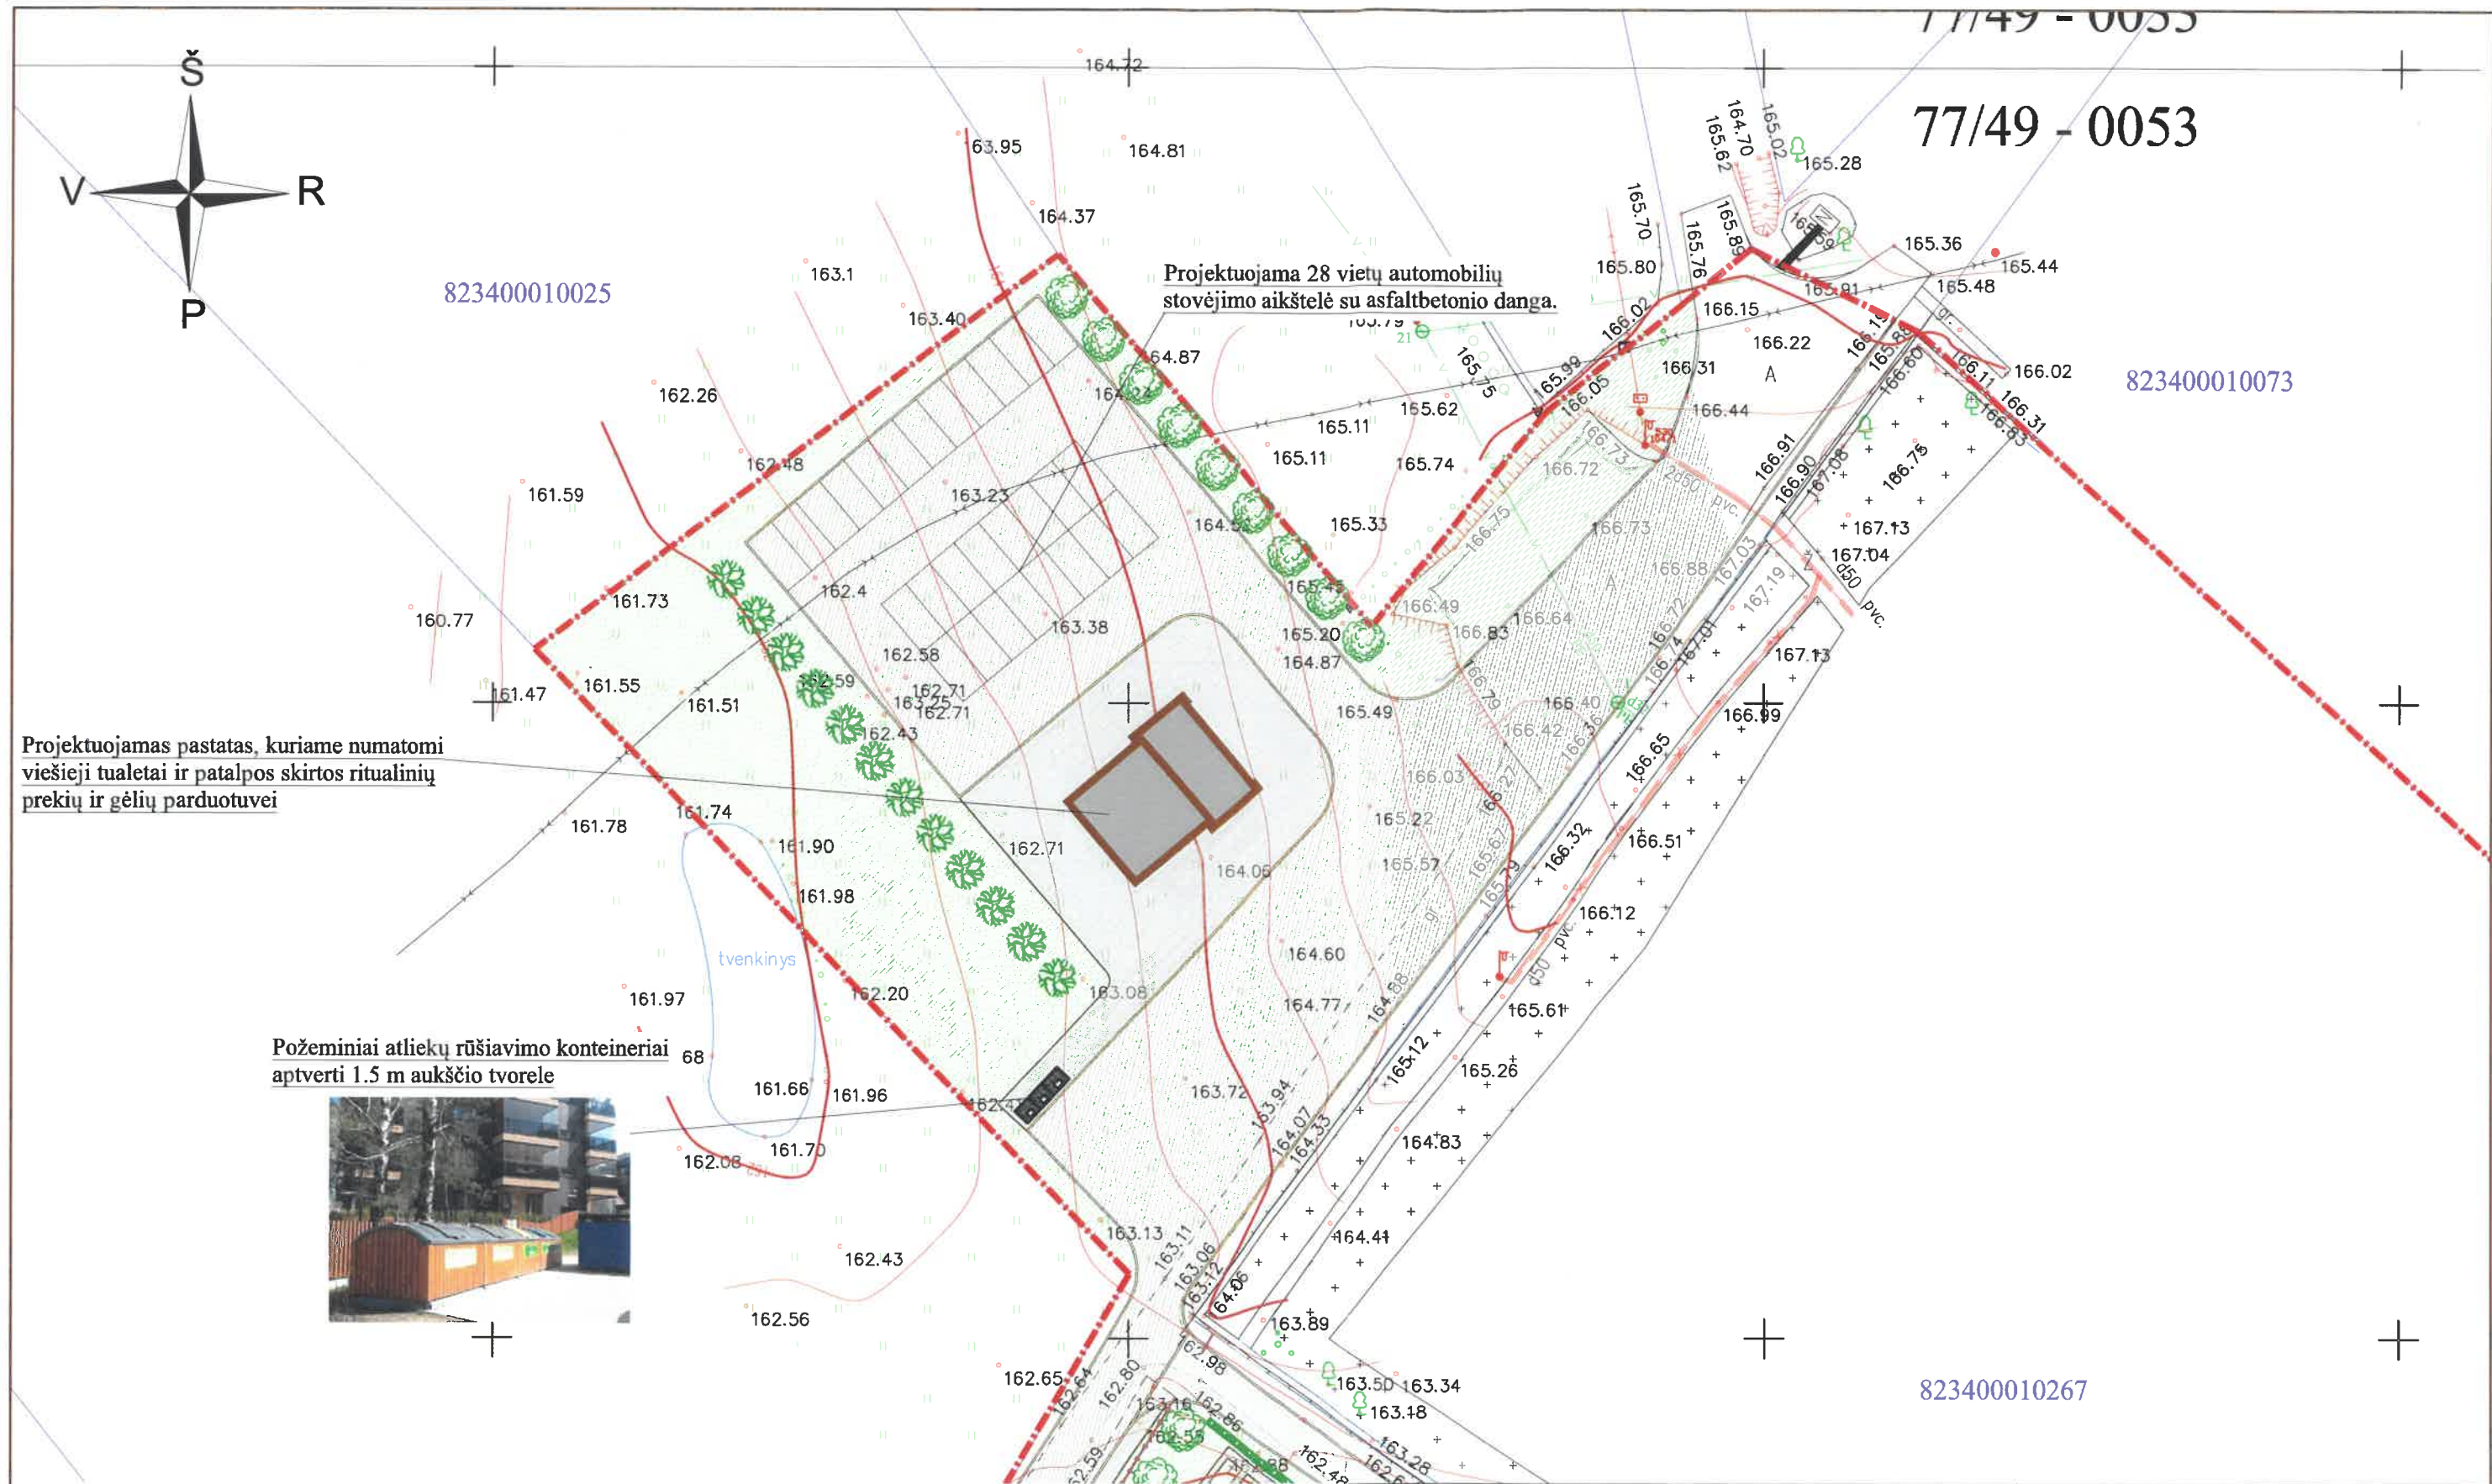

				Laisvės pr. 77B, Vilnius 06122 Tel. 8652 44457 el.p. info@pletrospartneriai.lt		Objektas LELIŪNŲ MIESTELIO KAPINIŲ IŠPLĖTIMO PROJEKTAS	
27618	PV	K. Losinska		2017	Brėžinys SKLYPO PLANAS M 1:500		Laida 0
					Bylos šifras PP - 17 - 04 - TP		Lapas 1
LT	Užsakovas: Utenos rajono savivaldybės administracija Utenio al. 4, 28503 Utena						Lapų 1